



5 m

Emplacement déballage

10 m

N°1

5 m

Emplacement déballage

10 m

N°2

Parking public face entrée  
Cimetière SAINT CHAMOND

LOCAL  
PRO  
A LOUER



2.50 m


Emplacement déballage

30 m

2.50 m

N°3

Entrée Gauche  
Cimetière SAINT CHAMOND

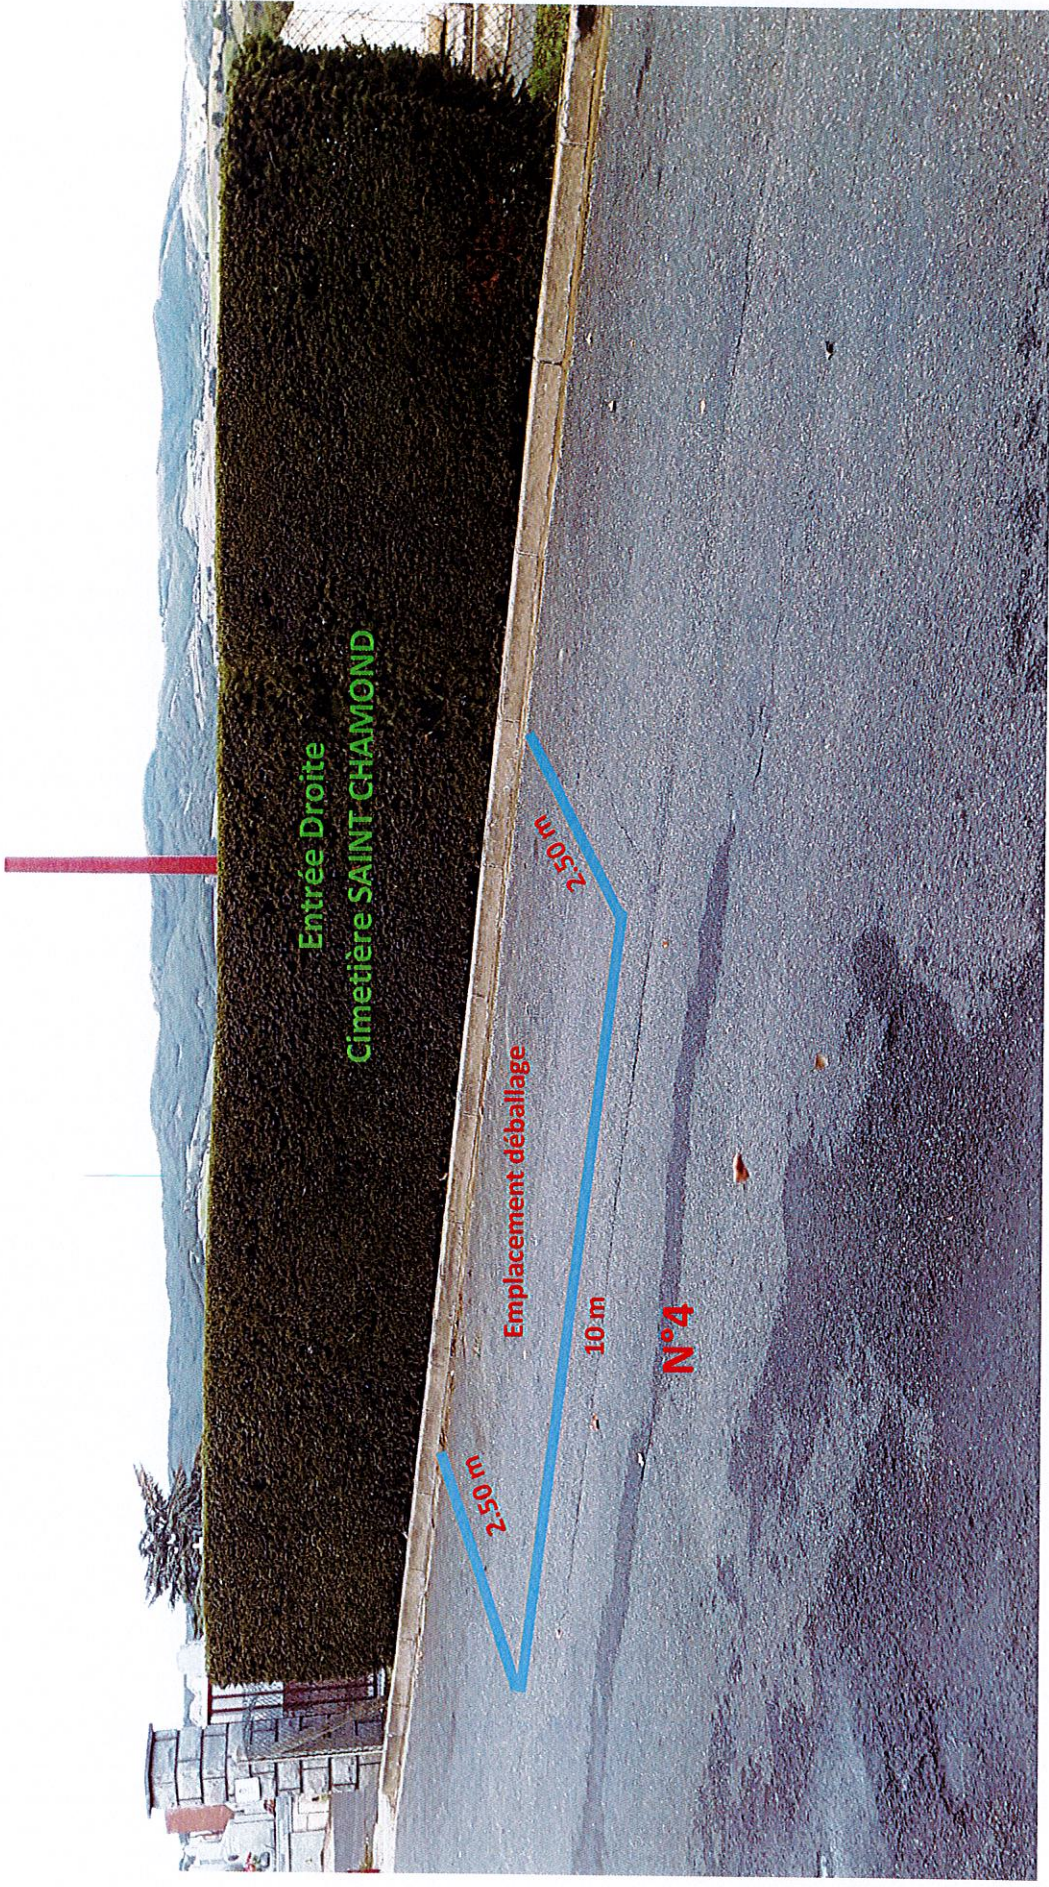

Entrée Droite  
Cimetière SAINT CHAMOND


Emplacement déballage

N°4

2.50 m

10 m

2.50 m

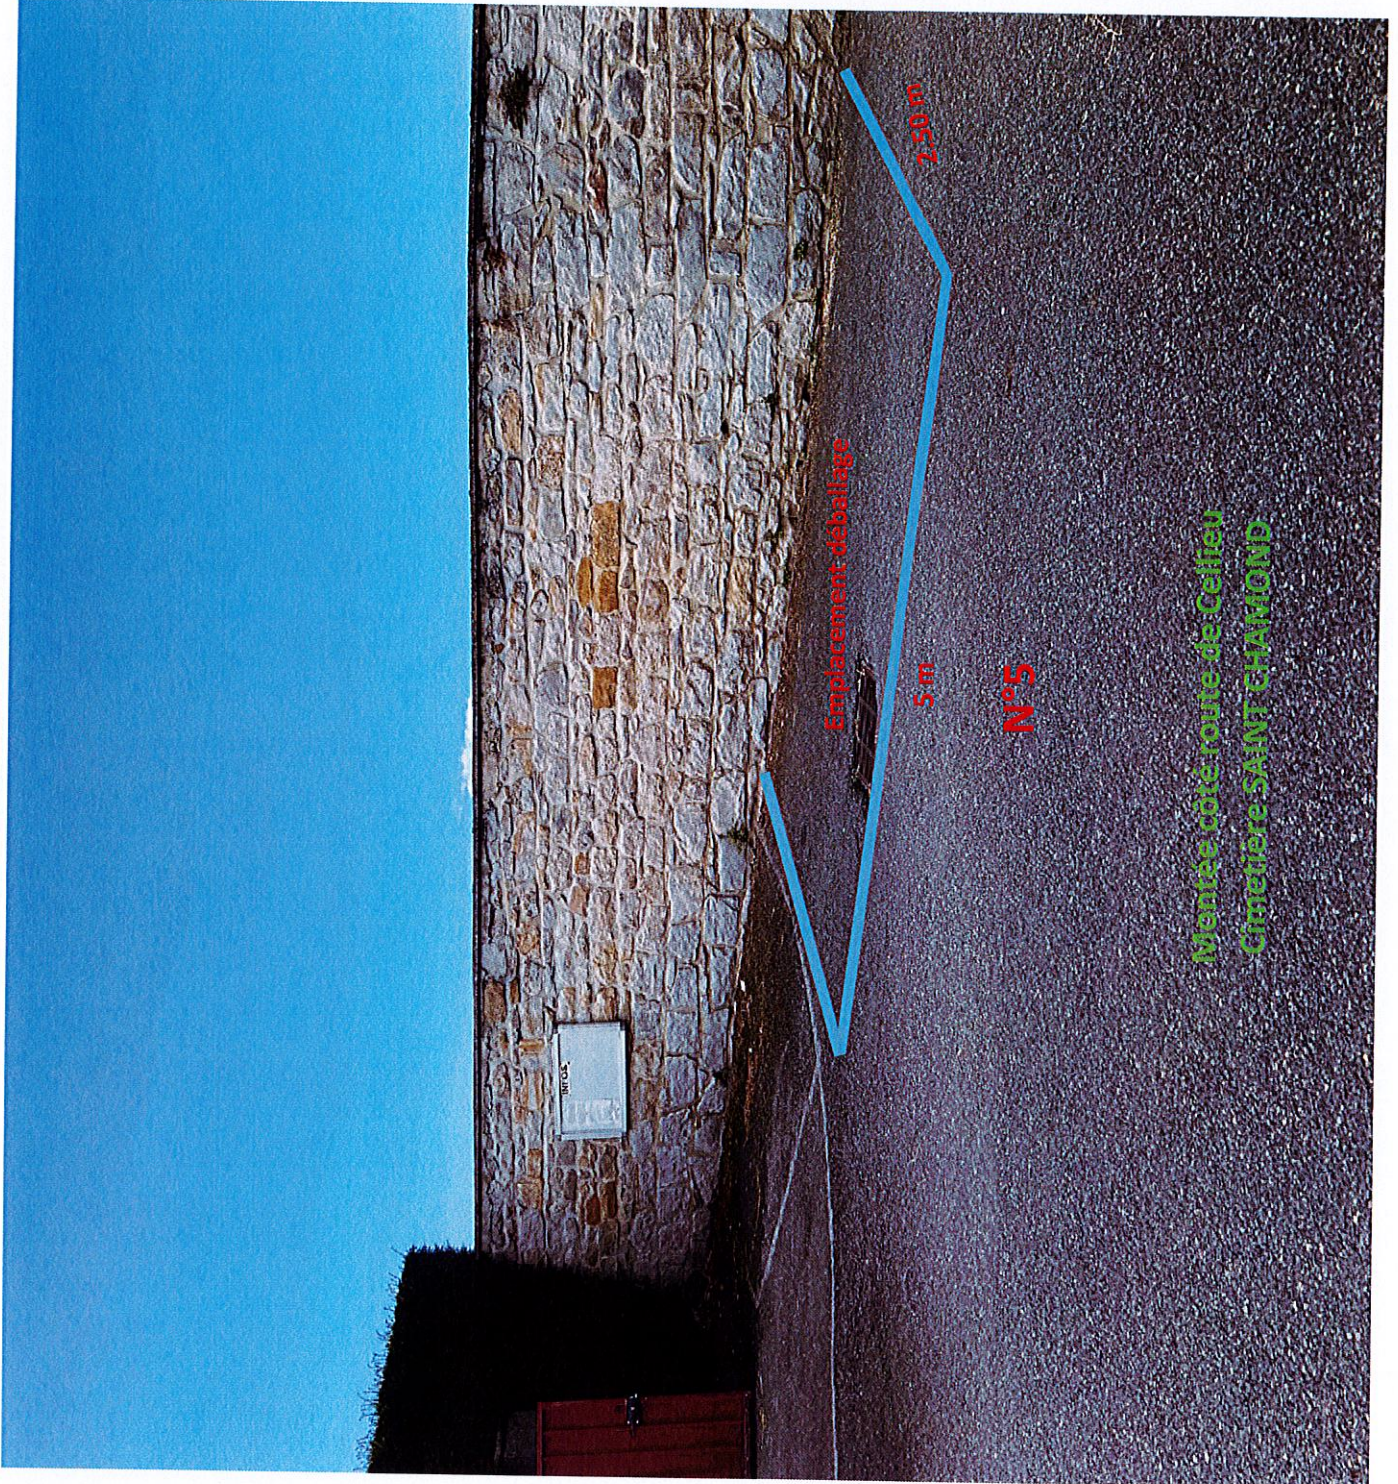

TRIPUS


N°5

Emplacement déballage

5 m


2,50 m

Mentée côté route de Cellieu  
Cimetière SAINT CHAUMOND

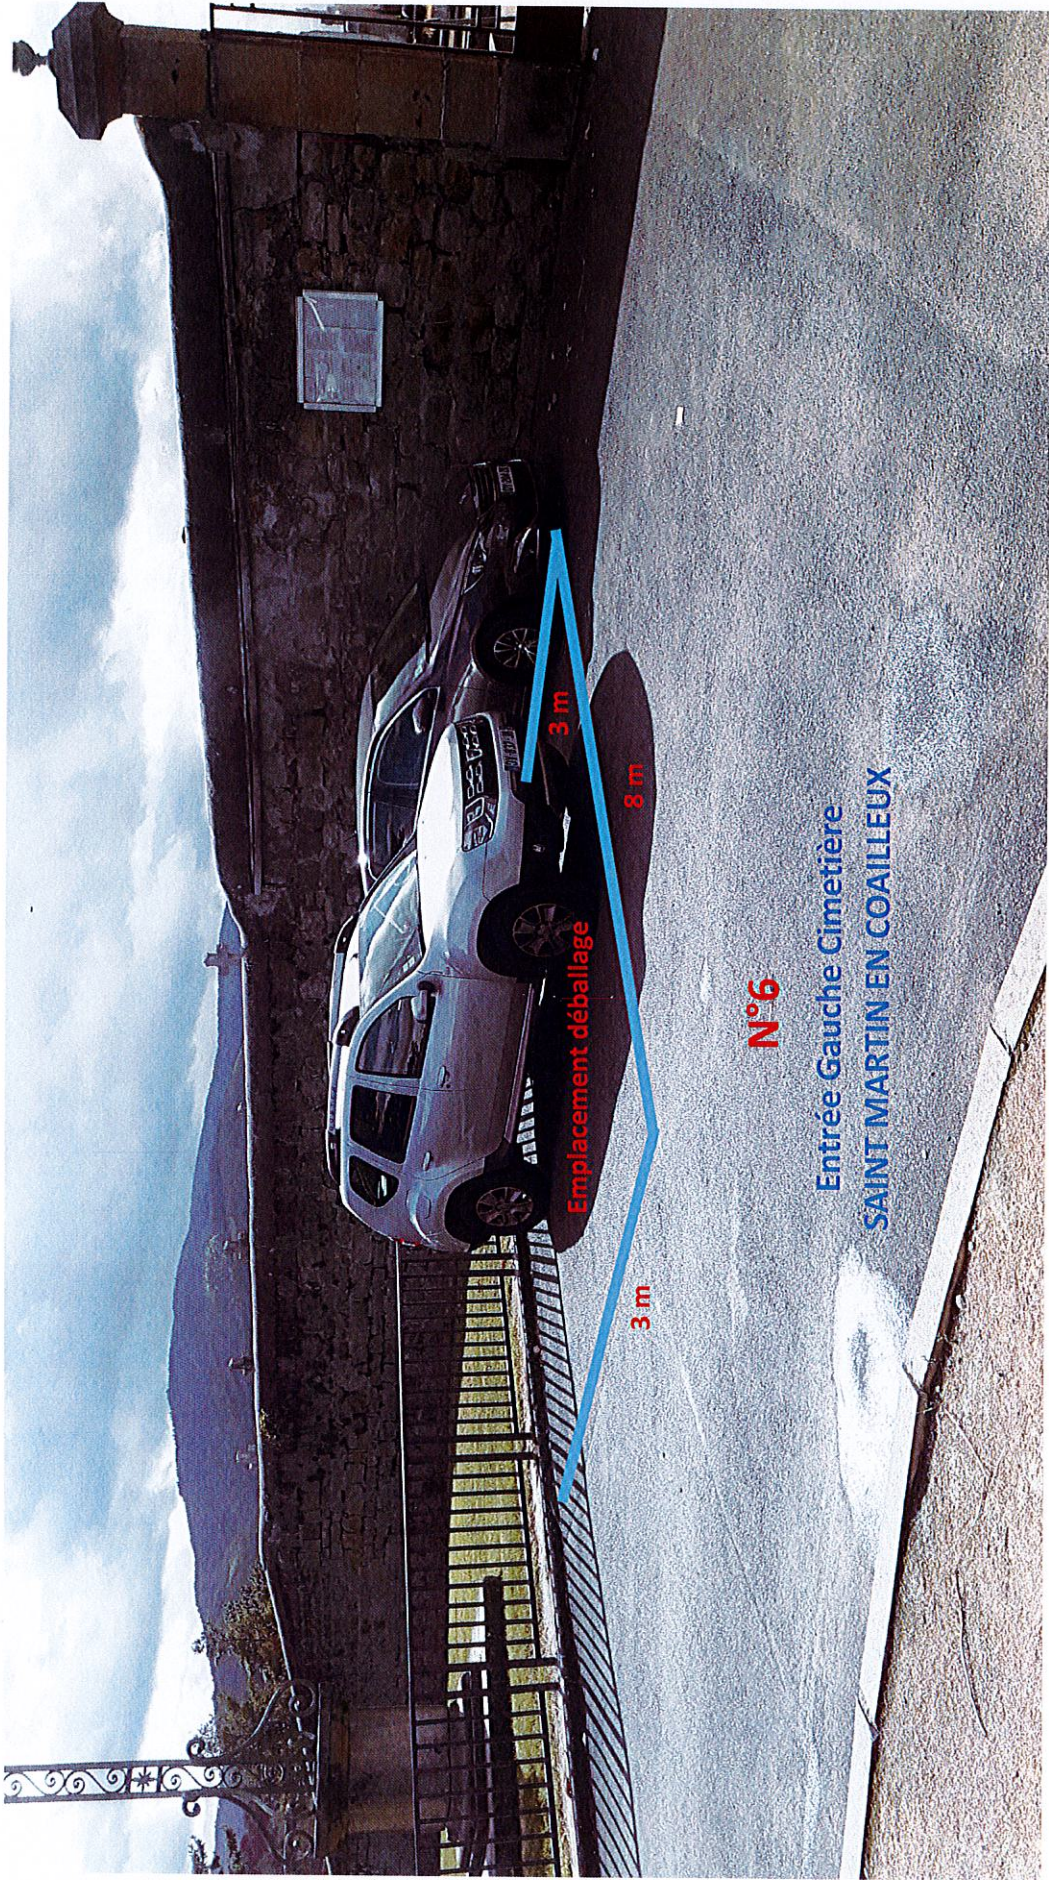

**N°6**

Entrée Gauche Cimetière  
SAINT MARTIN EN COAILLEUX

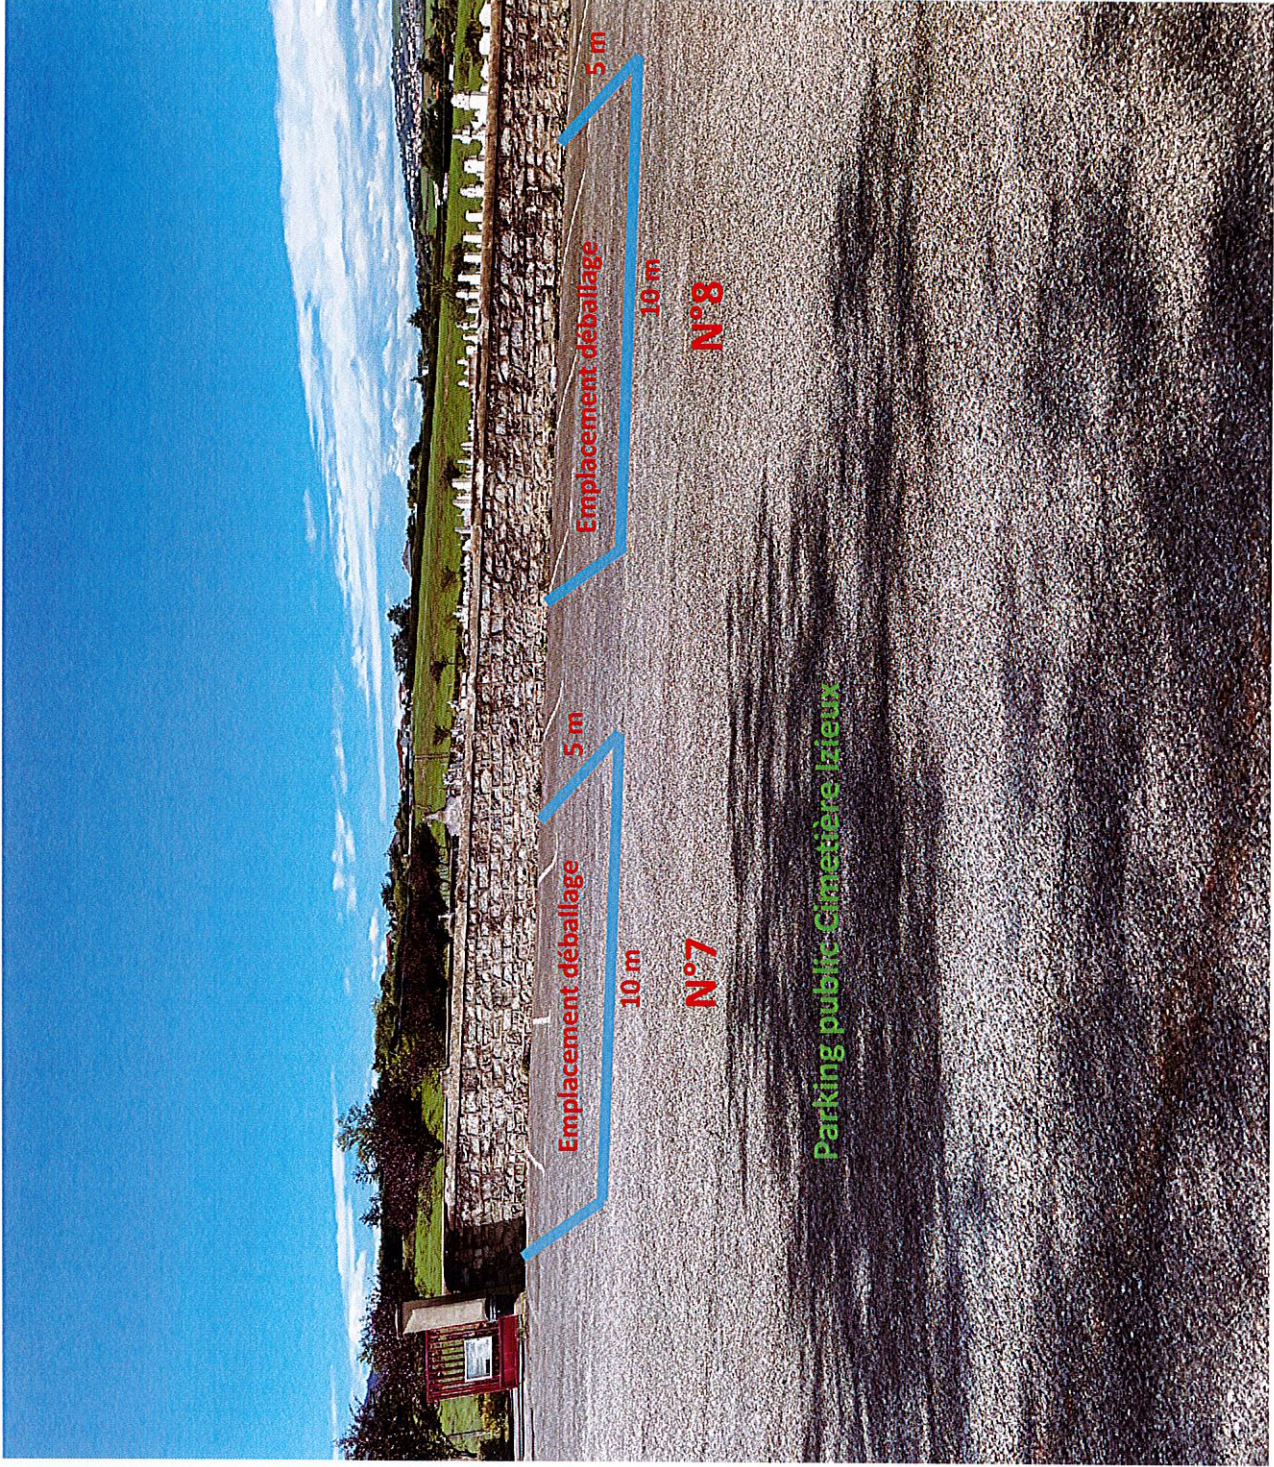

Emplacement déballage

5 m

10 m

N°7

Emplacement déballage

10 m

N°8

5 m

Parking public Cimetière Izieux