


Périmètres de ravalement de façades obligatoire : secteur Gambetta et République

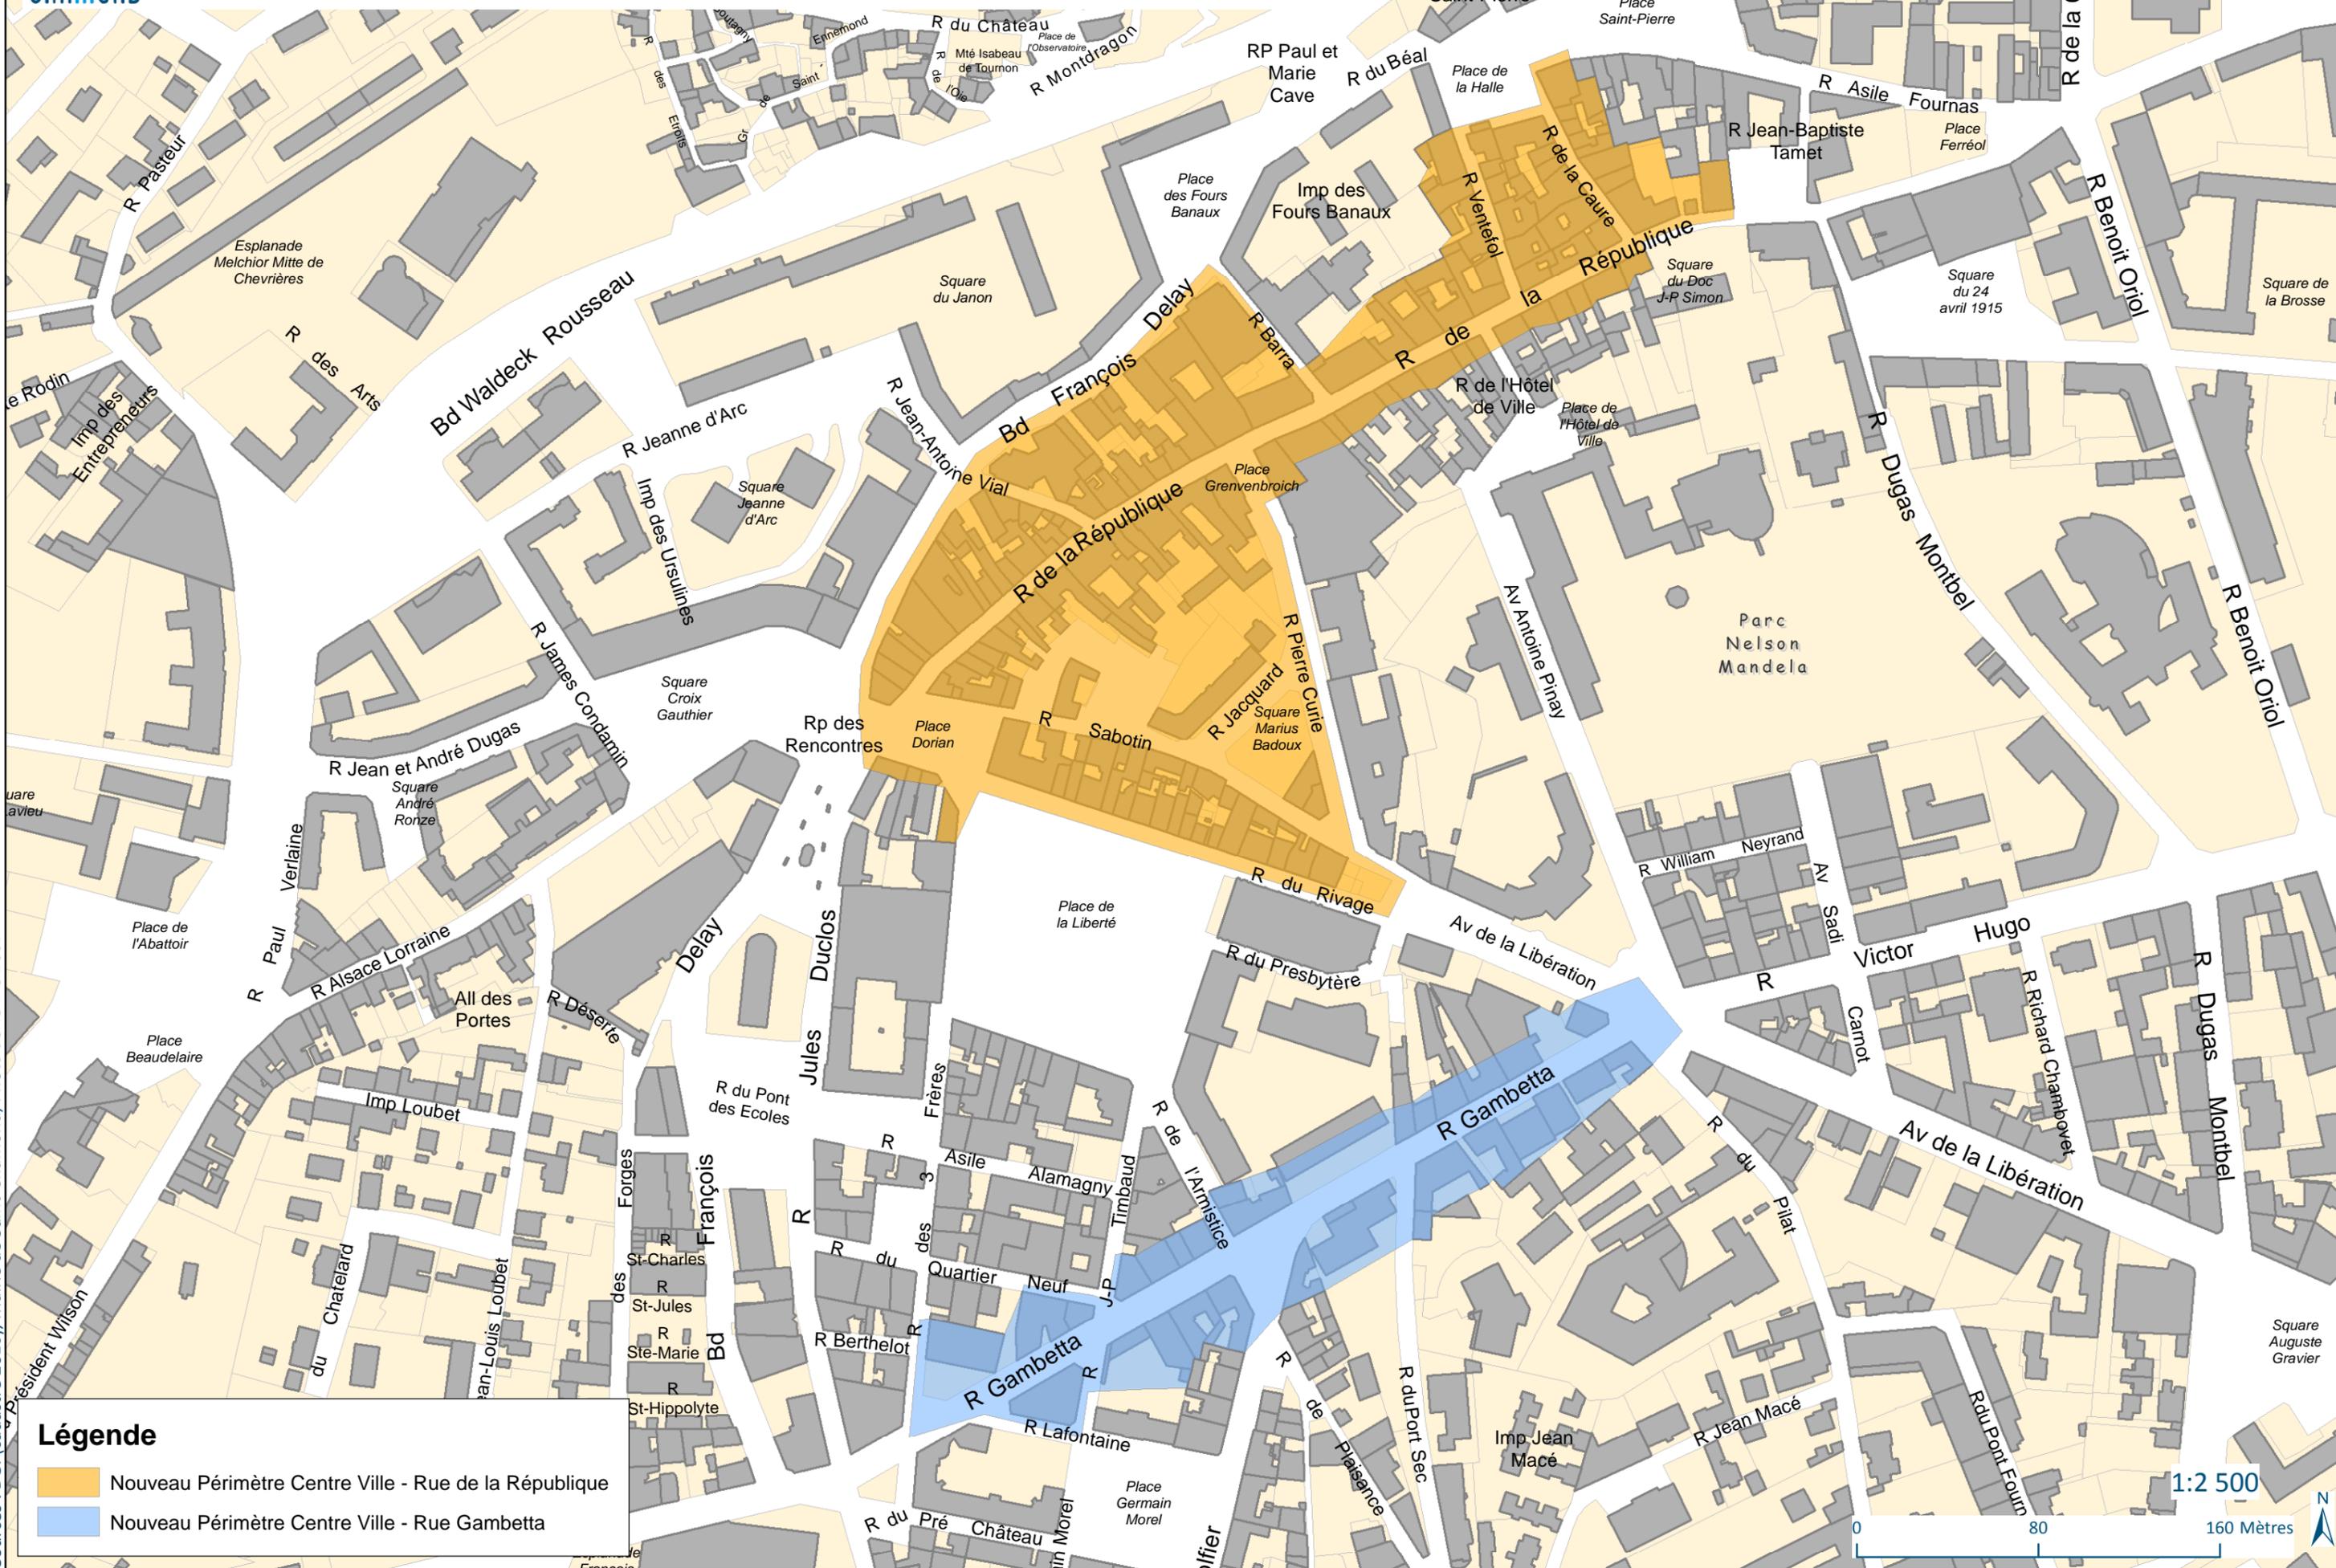

Légende

- Nouveau Périmètre Centre Ville - Rue de la République
- Nouveau Périmètre Centre Ville - Rue Gambetta

1:2 500

